	RODINNÝ DOM G1, H1 :	RODINNÝ DOM G2, H2 :	RODINNÝ DOM G3, H3 :	RODINNÝ DOM G4, H4 :
RADOVÝ RODINNÝ DOM "G":	BYT G1/2	BYT G2/2	BYT G3/2	BYT G4/2
RADOVÝ RODINNÝ DOM "H":	BYT H1/2	BYT H2/2	BYT H3/2	BYT H4/2

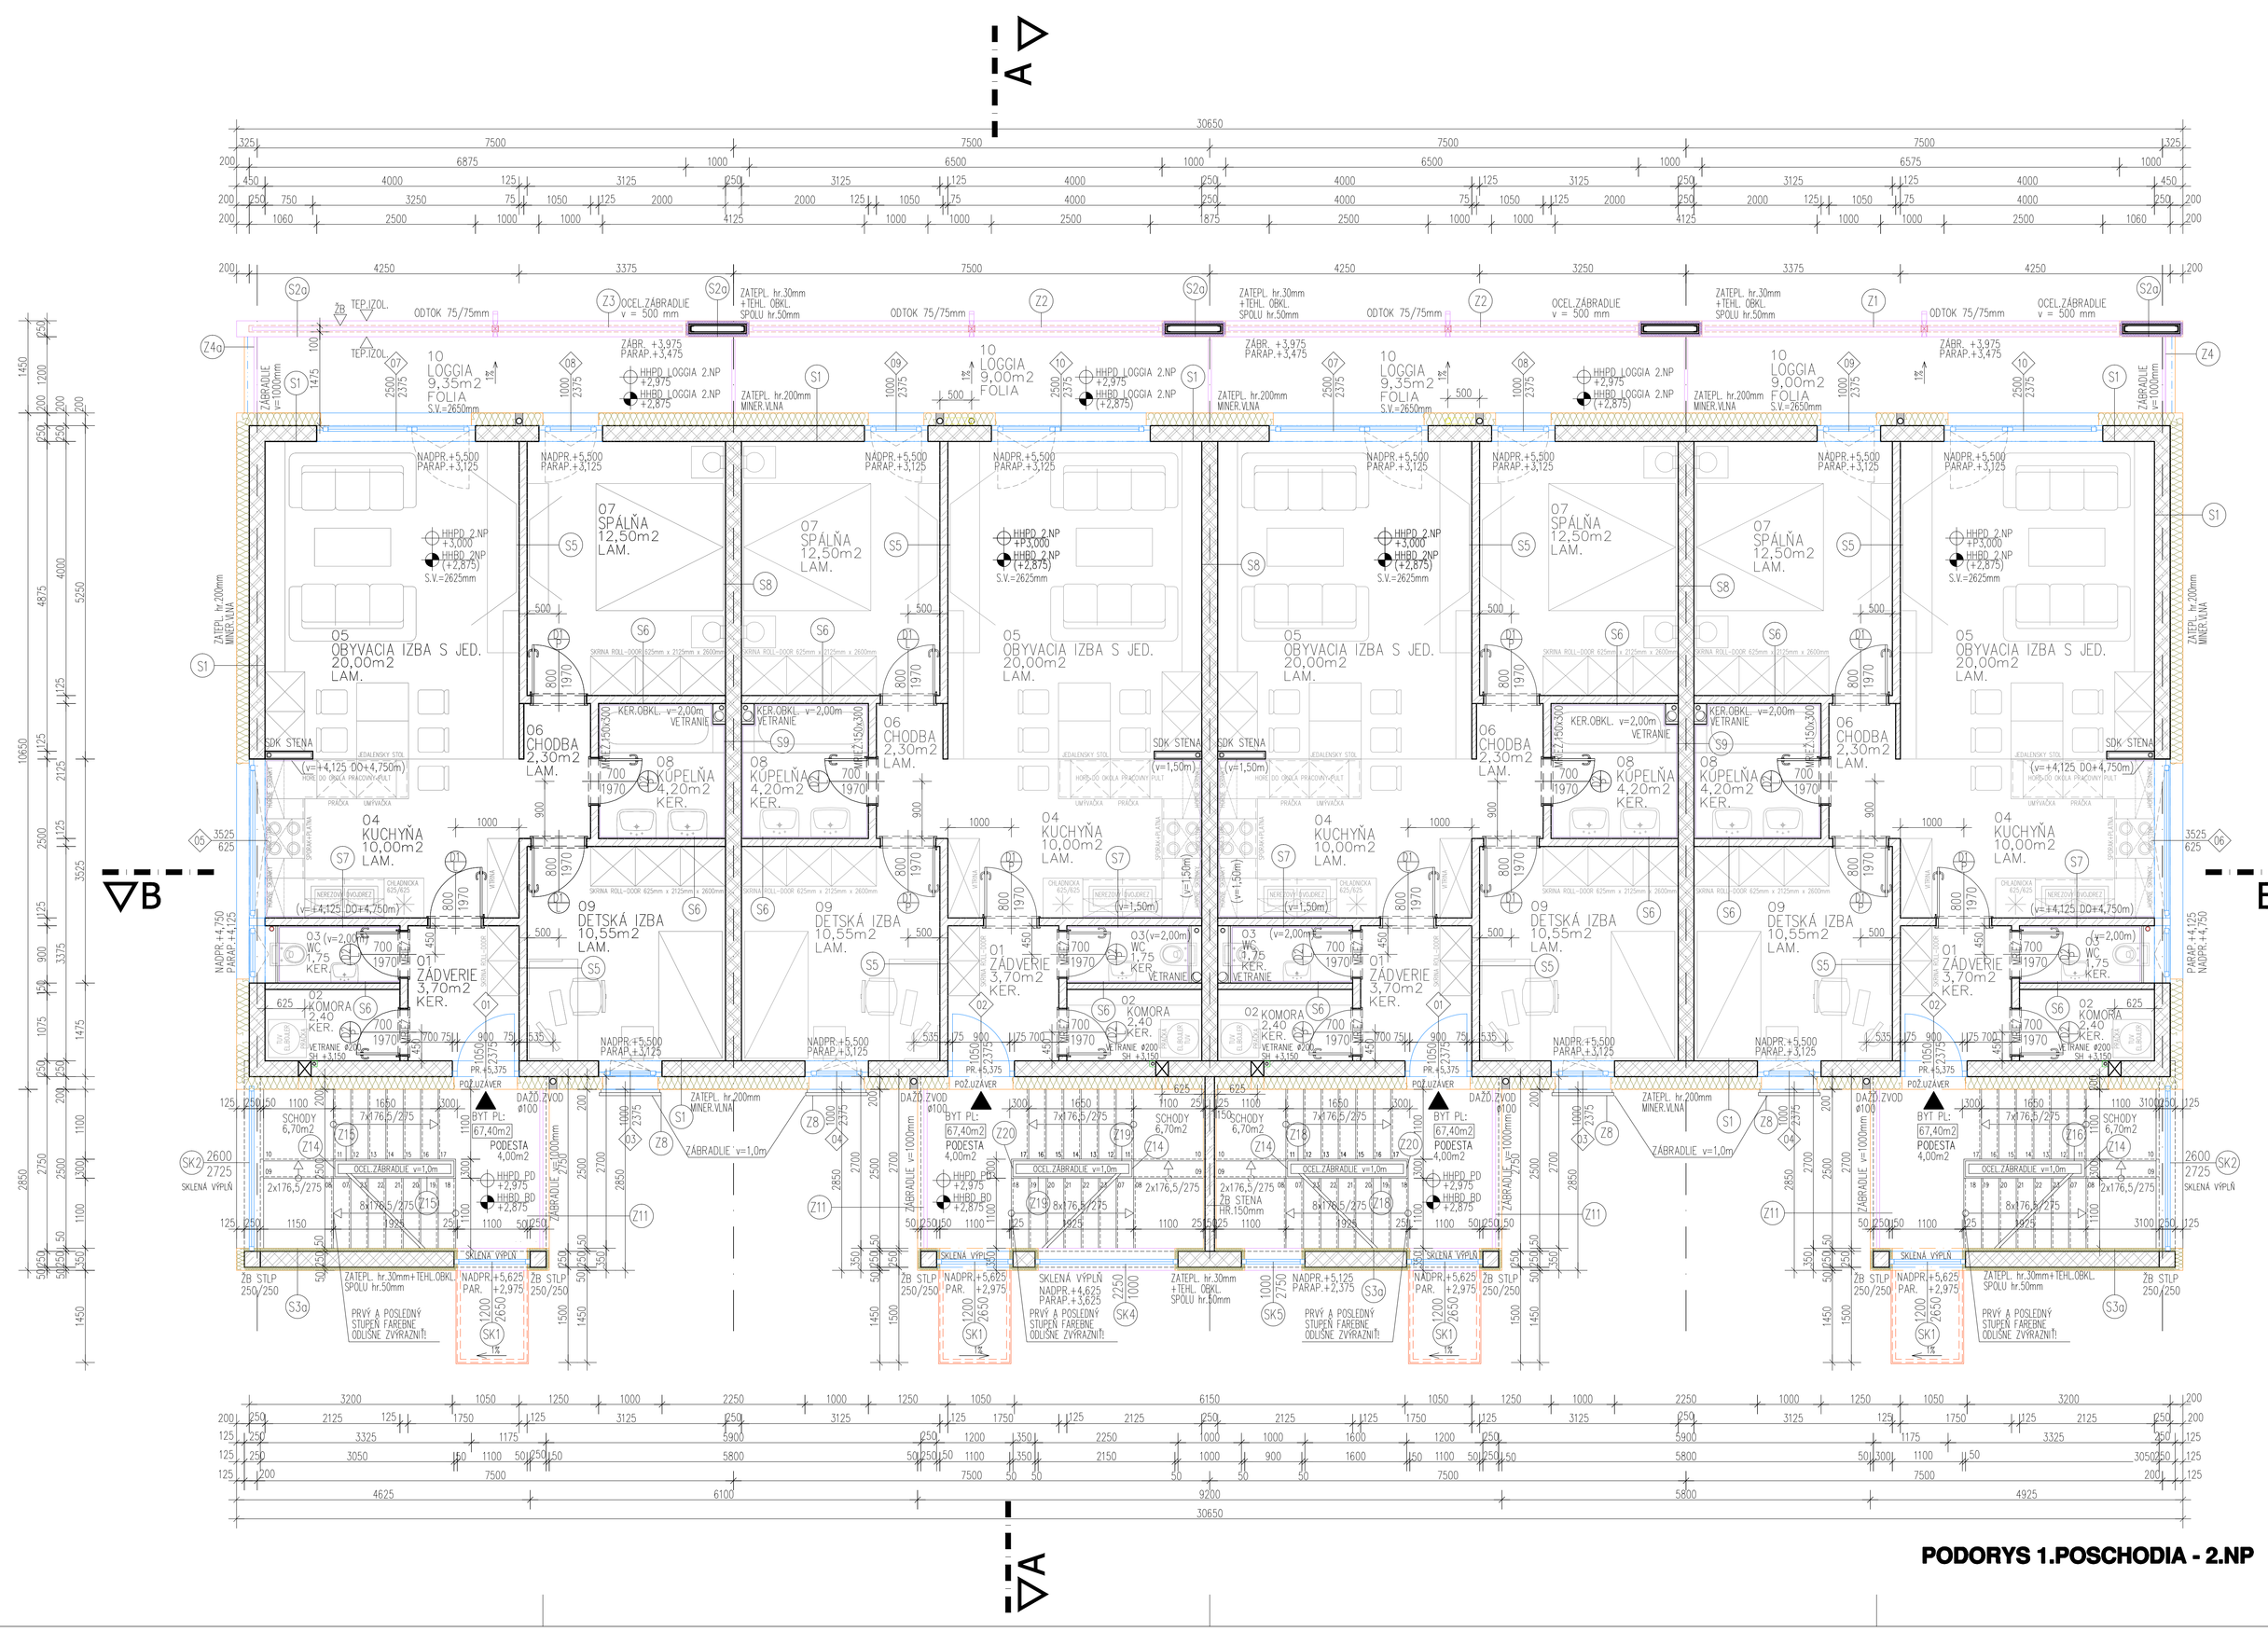

PODORYS 1.POSCHODIA - 2.NP

POZNÁMKY:

- KÓTOVANÁ HRUBÁ STAVBA V MILIMETROCH
- VÝŠKOVÉ KÓTY V METROCH
- KÓTOVANIE NA STAVBE PREVERIŤ
- NEJASNOSTI HLÁSIŤ DOZOROVI STAVBY
- DOCHYĽKY OHLÁSIŤ INVESTOROVI A STAVBYVEDÚCEMU
- ZATEPLENIE OBJEKTU KONTAKTNÝM ZATEP. SYSTÉMOM TEP. IZOLÁCIA MINER. VL./POLYSTYRÉN, hr=200 mm
- VŠETKY ŠTRAGE OTVORI OPATRIŤ PROTIHAŽDOVOU A PROTIHMYZOVOU ZÁLIOZOU
- PROTIPOŽIARNE KONŠTRUKCIE – VIĎ ČASŤ PROTIPOŽIARNE ZABEZPEČENIE STAVBY

LEGENDA MIESTNOSTÍ - 2.NP:

Č.M	POPIS MIESTNOSTÍ	UP m²	PODLAHA	STENY	STROP	SOKEL
BYT G1/2, H1/2						
0 1	ZÁDVERIE	3,70	KERAMICKÁ DLAŽBA	VÁPENNOCEM OM +MALBA	VÁPENNOCEM OM +MALBA	KERAMICKÝ OBKL. 75mm
0 2	KOMORA	2,40	KERAMICKÁ DLAŽBA	VÁPENNOCEM OM +MALBA	VÁPENNOCEM OM +MALBA	KERAMICKÝ OBKL. 75mm
0 3	WC	1,75	KERAMICKÁ DLAŽBA	KER. OBKLAD 2m+MALBA	VÁPENNOCEM OM +MALBA	
0 4	KUCHYŇA	10,00	LAMINAT. PARKETY	VÁPENNOCEM OM +MALBA	VÁPENNOCEM OM +MALBA	PARKETOVÉ LIŠTY
0 5	OBYVACIA IZBA	20,00	LAMINAT. PARKETY	VÁPENNOCEM OM +MALBA	VÁPENNOCEM OM +MALBA	PARKETOVÉ LIŠTY
0 6	CHODBA	2,30	LAMINAT. PARKETY	VÁPENNOCEM OM +MALBA	VÁPENNOCEM OM +MALBA	PARKETOVÉ LIŠTY
0 7	SPÁLŇA	12,50	LAMINAT. PARKETY	VÁPENNOCEM OM +MALBA	VÁPENNOCEM OM +MALBA	PARKETOVÉ LIŠTY
0 8	KÚPEĽŇA	4,20	KERAMICKÁ DLAŽBA	KER. OBKLAD 2m+MALBA	VÁPENNOCEM OM +MALBA	
0 9	DETSKÁ IZBA	10,55	LAMINAT. PARKETY	VÁPENNOCEM OM +MALBA	VÁPENNOCEM OM +MALBA	PARKETOVÉ LIŠTY
1 0	LOGGIA	9,35	FÓLIA FATRAFOL	ZATEP.+EXTER. OM	ZATEP.+EXTER. OM	KERAMICKÝ OBKL. 75mm
ÚŽITKOVÁ PLOCHA V INTERIÉRI SPOLU		**67,40**				
ÚŽITKOVÁ PLOCHA V EXT. SPOLU		9,35				

Č.M	POPIS MIESTNOSTÍ	UP m²	PODLAHA	STENY	STROP	SOKEL
BYT G2/2, H2/2						
0 1	ZÁDVERIE	3,70	KERAMICKÁ DLAŽBA	VÁPENNOCEM OM +MALBA	VÁPENNOCEM OM +MALBA	KERAMICKÝ OBKL. 75mm
0 2	KOMORA	2,40	KERAMICKÁ DLAŽBA	VÁPENNOCEM OM +MALBA	VÁPENNOCEM OM +MALBA	KERAMICKÝ OBKL. 75mm
0 3	WC	1,75	KERAMICKÁ DLAŽBA	KER. OBKLAD 2m+MALBA	VÁPENNOCEM OM +MALBA	
0 4	KUCHYŇA	10,00	LAMINAT. PARKETY	VÁPENNOCEM OM +MALBA	VÁPENNOCEM OM +MALBA	PARKETOVÉ LIŠTY
0 5	OBYVACIA IZBA	20,00	LAMINAT. PARKETY	VÁPENNOCEM OM +MALBA	VÁPENNOCEM OM +MALBA	PARKETOVÉ LIŠTY
0 6	CHODBA	2,30	LAMINAT. PARKETY	VÁPENNOCEM OM +MALBA	VÁPENNOCEM OM +MALBA	PARKETOVÉ LIŠTY
0 7	SPÁLŇA	12,50	LAMINAT. PARKETY	VÁPENNOCEM OM +MALBA	VÁPENNOCEM OM +MALBA	PARKETOVÉ LIŠTY
0 8	KÚPEĽŇA	4,20	KERAMICKÁ DLAŽBA	KER. OBKLAD 2m+MALBA	VÁPENNOCEM OM +MALBA	
0 9	DETSKÁ IZBA	10,55	LAMINAT. PARKETY	VÁPENNOCEM OM +MALBA	VÁPENNOCEM OM +MALBA	PARKETOVÉ LIŠTY
1 0	LOGGIA	9,35	FÓLIA FATRAFOL	ZATEP.+EXTER. OM	ZATEP.+EXTER. OM	KERAMICKÝ OBKL. 75mm
ÚŽITKOVÁ PLOCHA V INTERIÉRI SPOLU		**67,40**				
ÚŽITKOVÁ PLOCHA V EXT. SPOLU		9,35				

Č.M	POPIS MIESTNOSTÍ	UP m²	PODLAHA	STENY	STROP	SOKEL
BYT G3/2, H3/2						
0 1	ZÁDVERIE	3,70	KERAMICKÁ DLAŽBA	VÁPENNOCEM OM +MALBA	VÁPENNOCEM OM +MALBA	KERAMICKÝ OBKL. 75mm
0 2	KOMORA	2,40	KERAMICKÁ DLAŽBA	VÁPENNOCEM OM +MALBA	VÁPENNOCEM OM +MALBA	KERAMICKÝ OBKL. 75mm
0 3	WC	1,75	KERAMICKÁ DLAŽBA	KER. OBKLAD 2m+MALBA	VÁPENNOCEM OM +MALBA	
0 4	KUCHYŇA	10,00	LAMINAT. PARKETY	VÁPENNOCEM OM +MALBA	VÁPENNOCEM OM +MALBA	PARKETOVÉ LIŠTY
0 5	OBYVACIA IZBA	20,00	LAMINAT. PARKETY	VÁPENNOCEM OM +MALBA	VÁPENNOCEM OM +MALBA	PARKETOVÉ LIŠTY
0 6	CHODBA	2,30	LAMINAT. PARKETY	VÁPENNOCEM OM +MALBA	VÁPENNOCEM OM +MALBA	PARKETOVÉ LIŠTY
0 7	SPÁLŇA	12,50	LAMINAT. PARKETY	VÁPENNOCEM OM +MALBA	VÁPENNOCEM OM +MALBA	PARKETOVÉ LIŠTY
0 8	KÚPEĽŇA	4,20	KERAMICKÁ DLAŽBA	KER. OBKLAD 2m+MALBA	VÁPENNOCEM OM +MALBA	
0 9	DETSKÁ IZBA	10,55	LAMINAT. PARKETY	VÁPENNOCEM OM +MALBA	VÁPENNOCEM OM +MALBA	PARKETOVÉ LIŠTY
1 0	LOGGIA	9,35	FÓLIA FATRAFOL	ZATEP.+EXTER. OM	ZATEP.+EXTER. OM	KERAMICKÝ OBKL. 75mm
ÚŽITKOVÁ PLOCHA V INTERIÉRI SPOLU		**67,40**				
ÚŽITKOVÁ PLOCHA V EXT. SPOLU		9,35				

Č.M	POPIS MIESTNOSTÍ	UP m²	PODLAHA	STENY	STROP	SOKEL
BYT G4/2, H4/2						
0 1	ZÁDVERIE	3,70	KERAMICKÁ DLAŽBA	VÁPENNOCEM OM +MALBA	VÁPENNOCEM OM +MALBA	KERAMICKÝ OBKL. 75mm
0 2	KOMORA	2,40	KERAMICKÁ DLAŽBA	VÁPENNOCEM OM +MALBA	VÁPENNOCEM OM +MALBA	KERAMICKÝ OBKL. 75mm
0 3	WC	1,75	KERAMICKÁ DLAŽBA	KER. OBKLAD 2m+MALBA	VÁPENNOCEM OM +MALBA	
0 4	KUCHYŇA	10,00	LAMINAT. PARKETY	VÁPENNOCEM OM +MALBA	VÁPENNOCEM OM +MALBA	PARKETOVÉ LIŠTY
0 5	OBYVACIA IZBA	20,00	LAMINAT. PARKETY	VÁPENNOCEM OM +MALBA	VÁPENNOCEM OM +MALBA	PARKETOVÉ LIŠTY
0 6	CHODBA	2,30	LAMINAT. PARKETY	VÁPENNOCEM OM +MALBA	VÁPENNOCEM OM +MALBA	PARKETOVÉ LIŠTY
0 7	SPÁLŇA	12,50	LAMINAT. PARKETY	VÁPENNOCEM OM +MALBA	VÁPENNOCEM OM +MALBA	PARKETOVÉ LIŠTY
0 8	KÚPEĽŇA	4,20	KERAMICKÁ DLAŽBA	KER. OBKLAD 2m+MALBA	VÁPENNOCEM OM +MALBA	
0 9	DETSKÁ IZBA	10,55	LAMINAT. PARKETY	VÁPENNOCEM OM +MALBA	VÁPENNOCEM OM +MALBA	PARKETOVÉ LIŠTY
1 0	LOGGIA	9,35	FÓLIA FATRAFOL	ZATEP.+EXTER. OM	ZATEP.+EXTER. OM	KERAMICKÝ OBKL. 75mm
ÚŽITKOVÁ PLOCHA V INTERIÉRI SPOLU		**67,40**				
ÚŽITKOVÁ PLOCHA V EXT. SPOLU		9,35				

SUMÁR PRE 2.NP:

ÚP V INTERIÉRI NA 2.NP SPOLU v m2	**269,60**
ÚP V EXTERIÉRI NA 2.NP SPOLU v m2	**37,40**
SPOLU	**307,00**

LEGENDA MATERIÁLOV:

	MURIVO HR. 250MM Z POROTHERM 25P+D PEVN. TRIEDY 15 MPa NA MALTU MVC 25		ŽELEZOBETÓN TRIEDY PODĽA STATIKY
	MURIVO HR. 250MM Z POROTHERM 25AKUSTIK PEVN. TRIEDY 20 MPa NA MALTU MVC 25		PROSTÝ BETÓN TRIEDY PODĽA STATIKY
	MURIVO HR. 125MM Z POROTHERM 11,5P+D DELIACE PRIEČKY		MURIVO HR. 100, 75mm Z POROTHERM P+D DELIACE PRIEČKY
	TEPELNÁ IZOLÁCIA		IZOLÁCIA PROTI VODE A VLHKOSTI

I H G F	AUTOR: ing.arch. AMBRIŠKO Osoba	ADIF s.r.o. - ARCHITEKTONICKÁ a PROJEKČNÁ KANCELÁRIA
	HIP: ing.arch. AMBRIŠKO Osoba	KLARISKA 12 / 811101/BRATISLAVA - SPRÁVNA 41 / DUNAJSKÁ STREDA
	ZPR: ing.arch. AMBRIŠKO Osoba	VYPRACOVAL: Ing. Almási Ladislav

VÝKONE ÚSKENE:

SO–01 "G" ±0,000=128,26m

SO–02 "G" ±0,000=128,14m

SO–03 "H" ±0,000=127,84m

SO–04 "I" ±0,000=127,72m

NÁZOV a MIESTO STAVBY:

RADOVÉ RODINNÉ DOMY "F" - "G" - "H" - "I"
S TECHNICKOU INFRAŠTRUKTÚROU

RIVIERA PARK

ČASTI ZÓNA "PRI HRÁDZI", HAMULIAKOVO, kat.úz. HAMULIAKOVO
Č.parc.: l.č.: 558/69, 558/400, E.č.: 558/70, R.č.: 558/218, R.č.: 558/78, 558/401, dok.p.č. 558/229

INVESTOR: OLYMPOS TRADE s.r.o., BISKUPA KONDEŠU 5138/34, 929 01 DUNAJSKÁ STREDA, IČO:46609083

HEĽA ČIE: ARCHITEKTORA

SEVERKA:

STUPEŇ:

PODORYS 2.NP - SO-02, SO-03
ZMENA STAVBY SO-02, SO-03 PRED DOKONČENÍM

STUPEŇ:	
ZMENA PSK	
MIERKA:	1:50
DÁTUM:	03/2016
Č.VÝKRESU:	PS–01/2